

# Tammen Tarina


Hortonomien Yhdistys Ry:n osasto

Uusi luku alkaa tästä!







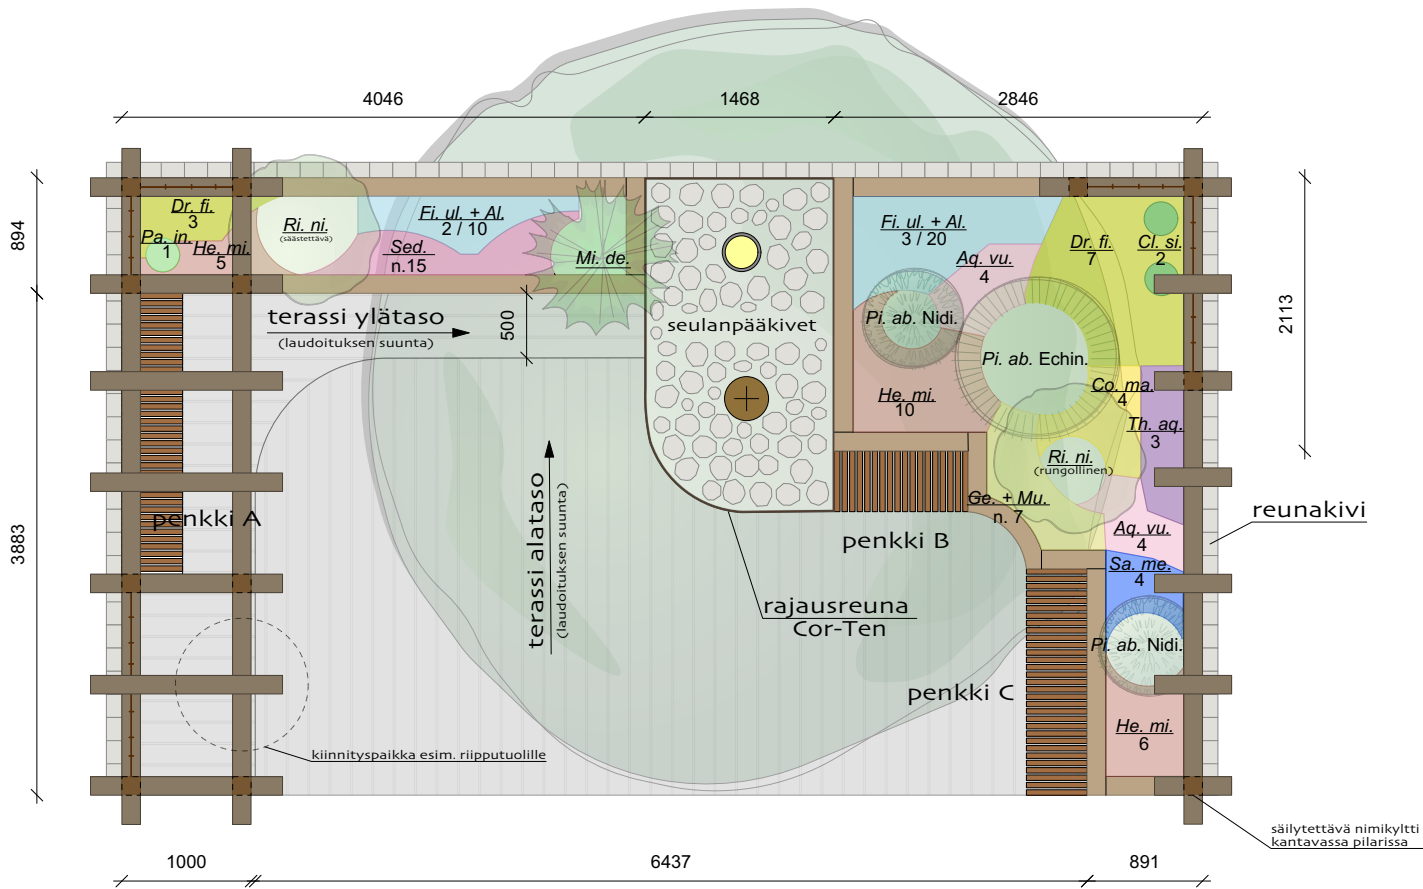



Tammen Tarinan lähtökohtana sekä kulmakivenä komeilee osastolla kasvava Lepaan tammen siementaimi. Puun ympärille rakentunut kokonaisuus yhdistelee modernia skandinaavista muotoilua, lämminsävyisiä luonnonmateriaaleja sekä luonnonkasveja perinteisempien puutarhakasvien kanssa.

Kasvivalintoja on inspiroinut suomalaiselle jalopuulehdolle tyypillinen kasvillisuus, pölyttäjätavallisuus sekä ympärivuotinen estetiikka. Niin kasvi- kuin kivimateriaalejakin on uudelleenkäytetty suunnitelmassa mahdollisuuksien mukaan.











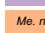

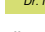
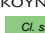
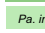

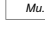


Suomalaisia perinteitä kunnioittavat materiaali- ja muotoiluvallinnat sekä modernit elementit muodostavat yhdessä lähempään tarkasteluun kutsuvan tilan, joka esittelee hortonomiosaamisen ydintä; kasvisomittelua, suunniteltavan tilan sovittamista sitä ympäröivään maisemaan sekä materiaalien tuntemusta.

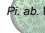


## SELITTEET

-  pergola / palkki
-  pergola / kantava pilari
-  istutusallas
-  puupenkki
-  terassilauta, Cello harmaa, 28x145 painekyllästetty ja kuumaöljykäsitelty
-  köynnöstuki / betoniteräsvetko
-  rajausreuna, Cor-Ten teräs 300x2500x2,5, väri: ruostunut
-  seulanpääkivi (sekä säästettäviä että uusia)
-  betonikivirajaus, antiikkikivi Lakka harmaa
-  säilytettävä valaisin
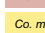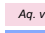
## KASVILUETTELO

-  Oleva puu *Lepaan Tammen siementaimi*
- HAVUT**
  -  *Picea abies "Echiniformis"*
  -  *Picea abies "Nidiformis"*
  -  *Microbiota decussata*
- PENSAAT**
  -  *Ribes nigrum*, 1 kpl säästettävä ja 1 kpl rungollinen
- PERENNAT**
  -  mesiangervo *Filipendula ulmaria*
  -  maksaruoho *Sedum*
  -  keijunkukka *Heuchera micrantha "Berry Smoothie"*
  -  kielo *Convallaria majalis*
  -  lehtoakileija *Aquilegia vulgaris*
  -  lehtosalvia *Salvia nemorosa*
  -  lehtoängelmä *Thalictrum aquilegifolium*
  -  nuokkuhelmikkä *Melica nutans* 4 kpl (muiden kasvien väleihin)
  -  (peitto)kurjenpolvi *Geranium*
  -  kivikkoalvejuuri *Dryopteris filix-mas*
- KÖYNNÖKSET**
  -  siperiankärhö *Clematis sibirica*
  -  säleikkövilliini *Parthenocissus inserta*
- SIPULIT**
  -  jättilaukka *Allium* esim. "Gladiator" tai "White Giant" 30 kpl
  -  helmililja *Muscari* sp. (säästettävät, muiden kasvien väleihin etualalle)
  -  *Scilla sibirica* 20 kpl (muiden kasvien väleihin etualalle)

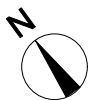

0 5 8 m

MK: 1:40